
04007611807030008



ΕΦΗΜΕΡΙΣ ΤΗΣ ΚΥΒΕΡΝΗΣΕΩΣ

ΤΗΣ ΕΛΛΗΝΙΚΗΣ ΔΗΜΟΚΡΑΤΙΑΣ

ΤΕΥΧΟΣ ΤΕΤΑΡΤΟ **Αρ. Φύλλου 761**

18 Ιουλίου 2003

ΠΕΡΙΕΧΟΜΕΝΑ

ΑΠΟΦΑΣΕΙΣ

ΑΠΟΦΑΣΕΙΣ

Αριθ. 1050005/4302/Β0010 (1)

Καθορισμός ορίων αιγιαλού, παραλίας στην θέση ΥΨΗΛΗ ΛΙΧΑΔΕΖΑ Απροβάτου Δ. Υδρούσας Νήσου Άνδρου Ν. Κυκλάδων.

Ο ΥΦΥΠΟΥΡΓΟΣ ΟΙΚΟΝΟΜΙΑΣ ΚΑΙ ΟΙΚΟΝΟΜΙΚΩΝ

Έχοντας υπόψη:

1. Τις διατάξεις του Ν. 2971/2001 (ΦΕΚ 285/τ.Α΄/19.12.2001) «Περί αιγιαλού και παραλίας».

2. Τις διατάξεις του Ν.Δ. 439/70 «περί συμπληρώσεως των διατάξεων περί αιγιαλού».

3. Τις διατάξεις του Ν. 3200/55 «Περί διοικητικής αποκέντρωσης» όπως αυτές τροποποιήθηκαν και ισχύουν σήμερα με τα Ν.Δ. 532/1970, Β.Δ. 704/1970, Β.Δ. 705/1970, Β.Δ. 192/ 1972, Π.Δ. 71/1984, Π.Δ. 347/1986, Ν. 2026/1992 και Π.Δ. 97/1993.

4. Τις διατάξεις του άρθρου 19 παράγρ. 5 Ν. 2344/1995, του άρθρου 52 παρ. 6 Ν. 2218/1994, του άρθρου 4 παρ. 7 του Ν. 2240/1994, δυνάμει των οποίων αρμοδιότητες του Υπουργείου Οικονομικών που είχαν μεταβιβασθεί στους Νομάρχες, ανήκουν στον Περιφερειακό Δ/ντή, σε συνδυασμό με αυτές του άρθρου 14 παρ. 2 του Ν. 2399/96 με τις οποίες προβλέπεται η κατάργηση των θέσεων των Περ/κών Δ/ντών, οι αρμοδιότητες πλέον του οποίου περιήλθαν στο Γενικό Γραμματέα της Περιφέρειας και ασκούνται από τον Αναπληρωτή Περ/κό Δ/ντή.

5. Τις διατάξεις του τετάρτου εδαφίου της παρ. 2 του άρθρου 1 και της παρ. 6 του ιδίου άρθρου του Ν. 2503/97 «Διοίκηση, οργάνωση, στελέχωση της Περιφέρειας, ρύθμιση θεμάτων για την Τοπική Αυτοδιοίκηση και άλλες διατάξεις» (ΦΕΚ 107/Α), σύμφωνα με τις οποίες οι Περιφερειακές Υπηρεσίες Του Υπουργείου Οικονομικών, που συγκροτούσαν την Περιφερειακή Διοίκηση του Νομού ή της Νομαρχίας, δεν υπήχθησαν στην ενιαία οργανική μονάδα της Περιφέρειας, ούτε καταργήθηκαν, αλλά αποτελούν από 1.9.1997, Υπηρεσίες του Υπουργείου Οικονομικών.

6. Το 28979/31.7.1997 έγγραφο της Δ/νσης Διοίκησης του Υπουργείου Εσωτερικών, Δημ. Διοίκησης και Αποκέντρωσης, σύμφωνα με το οποίο οι αρμοδιότητες του Γενικού Γραμματέα της Περιφέρειας σε θέματα Υπηρεσιών του Υπουργείου Οικονομικών, μεταφέρονται από 1.9.1997 στον Υπουργό Οικονομικών.

7. Την 1100383/1330/Α0006/31.10.2001 (ΦΕΚ 1485 τ.Β΄/31.10.2001) κοινή απόφαση των Πρωθυπουργού και Υπουργού Οικονομικών, περί ανάθεσης αρμοδιοτήτων του Υπουργού Οικονομικών, στους Υφυπουργούς».

8. Την 1115093/1378/Α0006/17.12.2001 (ΦΕΚ 1720τ.Β΄/21.12.2001) απόφαση του Υφυπουργού Οικονομικών, περί μεταβίβασης αρμοδιοτήτων του Υφυπουργού Οικονομικών στο Γενικό Γραμματέα, στους Γενικούς Διευθυντές κ.λ.π. του Υπουργείου Οικονομικών, όπως αυτή τροποποιήθηκε με την 1041136/468/Α0006/18.5.2002 (ΦΕΚ 633/22.5.2002 τ.Β΄) Απόφαση του Υφυπουργού Οικονομίας και Οικονομικών.

9. Την από 3.10.2002 έκθεση της Επιτροπής καθορισμού των ορίων αιγιαλού παραλίας στη θέση ΥΨΗΛΗ - ΛΙΧΑΔΕΖΑ Απροβάτου Δήμου Υδρούσας νήσου Άνδρου και το από τον Αύγουστο 2002 Τοπογραφικό υψομετρικό και κτηματολογικό διάγραμμα, κλίμακας 1:500, το οποίο έχει συνταχθεί από τον Αντώνιο Αποστόλη Πολιτικό Μηχανικό σε μία πινακίδα. Ελέγχθηκε για την ακρίβεια της αποτύπωσης στις 3.10.2002 από την Βικτωρία Λεμποτέση Τοπογράφο Μηχανικό της Κτηματικής Υπηρεσίας Ν. Κυκλάδων και θεωρήθηκε από την ίδια την 1.10.2002

10. Το 544. 5/108/03/Σχ 133/11.2.2003 έγγραφο του Γενικού Επιτελείου Ναυτικού, αποφασίζουμε:

Επικυρώνουμε την από 3.10.2002 έκθεση της κατά το άρθρο 3 του Ν. 2971/2001 αρμόδιας Επιτροπής περί χάραξης των ορίων αιγιαλού, παραλίας στη θέση ΥΨΗΛΗ - ΛΙΧΑΔΕΖΑ Απροβάτου Δήμου Υδρούσας νήσου Άνδρου Ν. Κυκλάδων, καθώς επίσης και το από τον Αύγουστο 2002. Τοπογραφικό -υψομετρικό και κτηματολογικό διά-

γραμμα κλίμακας 1:500 το οποίο έχει συνταχθεί από τον Αντώνιο Αποστόλη Πολιτικό Μηχανικό σε μία πινακίδα. Ελέγχθηκε ως προς την ακρίβεια της αποτύπωσης στις 3-10-2002 από την Βικτωρία Λεμποτέση τοπογράφο Μηχανικό της Κτηματικής Υπηρεσίας Κυκλάδων και θεωρήθηκε από την ίδια την 1-10-2002.

Στο τοπογραφικό αυτό διάγραμμα καθορίσθηκε η οριογραμμή του αιγιαλού με κόκκινη συνεχή πολυγωνική γραμμή με στοιχεία 1, 2, 3, ...-31, 32, 33.

Η οριογραμμή της παραλίας με κίτρινη συνεχή πολυγωνική γραμμή με στοιχεία 1, 2', 3',...............31', 32', 33'.

Δεν υφίσταται παλαιός αιγιαλός.

Η ζώνη παραλίας έχει πλάτος 10 μέτρων διότι δεν εξυπηρετούνται οι σκοποί του άρθρου 1 παρ. 2 του Ν. 2971/2001.

Δεν εξαιρούνται τα κτίσματα που βρίσκονται στη ζώνη παραλίας.

Η παρούσα απόφαση μαζί με την έκθεση της Επιτροπής και το τοπογραφικό διάγραμμα να δημοσιευθούν στην Εφημερίδα της Κυβερνήσεως.

Αθήνα, 27 Ιουνίου 2003

Με εντολή Υφυπουργού
Ο Γενικός Διευθυντής
Δημ. Περιουσίας και Εθν. Κληρ/των
ΣΠΥΡΟΣ ΣΤΑΘΗΣ

ΕΚΘΕΣΗ ΕΠΙΤΡΟΠΗΣ
ΚΑΘΟΡΙΣΜΟΥ ΤΩΝ ΟΡΙΩΝ ΤΟΥ ΑΙΓΙΑΛΟΥ
(ΑΡΘΡΟ 3 Ν. 2971/19.12.2001)

Για τον καθορισμό των ορίων του αιγιαλού που γίνεται για πρώτη φορά στη θέση «ΥΨΗΛΗ-ΛΙΧΑΔΕΖΑ» Απροβάτου Δ. Υδρούσας Νήσου Άνδρου. Στην Άνδρο, σήμερα 3-10- 2002, οι υπογεγραμμένοι:

1. ΣΤΕΛΙΟΣ ΣΕΖΕΝΙΑΣ, Προϊστάμενος της Κτηματικής Υπηρεσίας του Νομού Κυκλάδων, ως πρόεδρος,

2. ΒΙΚΤΩΡΙΑ ΛΕΜΠΟΤΕΣΗ, Τοπογράφος Μηχανικός Κτηματικής Υπηρεσίας Ν. Κυκλάδων, ως μέλος και,

3. ΓΕΩΡΓΙΟΣ ΤΡΑΝΑΚΟΣ, Λιμενάρχης Γαυρίου Άνδρου, ως μέλος,

Τα μέλη της Επιτροπής:

4. ΔΗΜΗΤΡΗΣ ΜΠΟΥΝΤΟΥΡΗΣ, Διευθυντής της Διεύθυνσης Πολεοδομίας Νομαρχιακής Αυτοδιοίκησης Ν. Κυκλάδων και

5. ΕΜΜΑΝΟΥΗΛ ΚΑΛΑΒΡΟΣ, Διευθυντής Χωροταξίας και Περιβάλλοντος της Γενικής Γραμματείας Περιφέρειας Ν. Κυκλάδων αν και προσκλήθηκαν με την 5346/1-10-2002 Πρόσκληση του Προέδρου δεν παρευρέθησαν αποτελούντες την επιτροπή καθορισμού των ορίων του αιγιαλού δυνάμει του άρθρου 100 Π.Δ. 284/88 όπως αυτό τροποποιήθηκε με τις διατάξεις του άρθρου 3 του Ν. 2971/19-12-2001 «περί αιγιαλού και παραλίας», σε συνδυασμό με την 953/30-1-2002 Απόφαση Οικονομικής Επιθεώρησης Ανατολικής Αττικής «περί ορισμού μελών Επιτροπής Καθορισμού ορίων αιγιαλού και παραλίας» μεταβήκαμε επί τόπου στην προαναφερθείσα περιοχή και

Λαβόντες υπ' όψη:

1. Την αίτηση του Γεωργίου Μασούρα, που αφορά στον καθορισμό των ορίων του αιγιαλού στην εν λόγω θέση.

2. Το τοπογραφικό, υψομετρικό και κτηματολογικό διάγραμμα, εξαρτημένο από το Κρατικό Δίκτυο με προβολικό σύστημα HATT, το οποίο συντάχθηκε τον Αύγουστο 2002, από τον Αντώνιο Αποστόλη, Πολιτικό Μηχ/κό, σε μία πινακίδα σε κλίμακα 1:500, ελέγχθηκε επιτόπου για την ακρίβεια της αποτύπωσης την 3-10-2002 από την Βικτωρία Λεμποτέση, Τοπογράφο Μηχ/κό της Κτηματικής Υπηρεσίας Ν.Κυκλάδων και θεωρήθηκε από την ίδια την 1-10-2002.

3. Τις διατάξεις του Ν. 2971/2001 «Αιγιαλός, παραλία και άλλες διατάξεις» όπως αυτός ισχύει, και τον Ν. 1337/83 καθώς και την προς αυτόν σχετική Δικαστηριακή και Διοικητική Νομολογία.

4. Την από την επιτόπια μετάβαση σχηματισθείσα αντίληψη περί του πλάτους της βρεχόμενης ζώνης της ξηράς και λοιπών συναφών στοιχείων, δηλαδή :

α) Η μορφολογία της ακτής είναι βραχώδης, με ήπιες κλίσεις και μία μεγάλη αμμώδη παραλία.

β) Η περιοχή επηρεάζεται από ανέμους νοτίων διευθύνσεων, αποφασίζουμε:

1. Καθορίζουμε επί του ανωτέρω τοπογραφικού διαγράμματος:

α) Την οριογραμμή του αιγιαλού με κόκκινη συνεχή πολυγωνική γραμμή και στοιχεία ,1, 2, 3, ... 31, 32, 33.

β) Την οριογραμμή της παραλίας με κίτρινη συνεχή πολυγωνική γραμμή και στοιχεία , 1', 2', 3',......... 3 Γ, 32', 33'.


Αποφαινόμαστε ότι δεν υφίσταται παλαιός αιγιαλός.

2. Η ζώνη παραλίας έχει πλάτος 10 μ. διότι διαφορετικά δεν εξυπηρετούνται οι σκοποί του άρθρου 1 παρ. 2 του Ν. 2971/2001.

3. Δεν εξαιρούνται τα κτίσματα που βρίσκονται στη ζώνη παραλίας.

Η Επιτροπή

Ο Πρόεδρος	Τα Μέλη
ΣΤΕΛΙΟΣ ΣΕΖΕΝΙΑΣ	ΒΙΚΤΩΡΙΑ ΛΕΜΠΟΤΕΣΗ
	ΓΕΩΡΓΙΟΣ ΤΡΑΝΑΚΟΣ

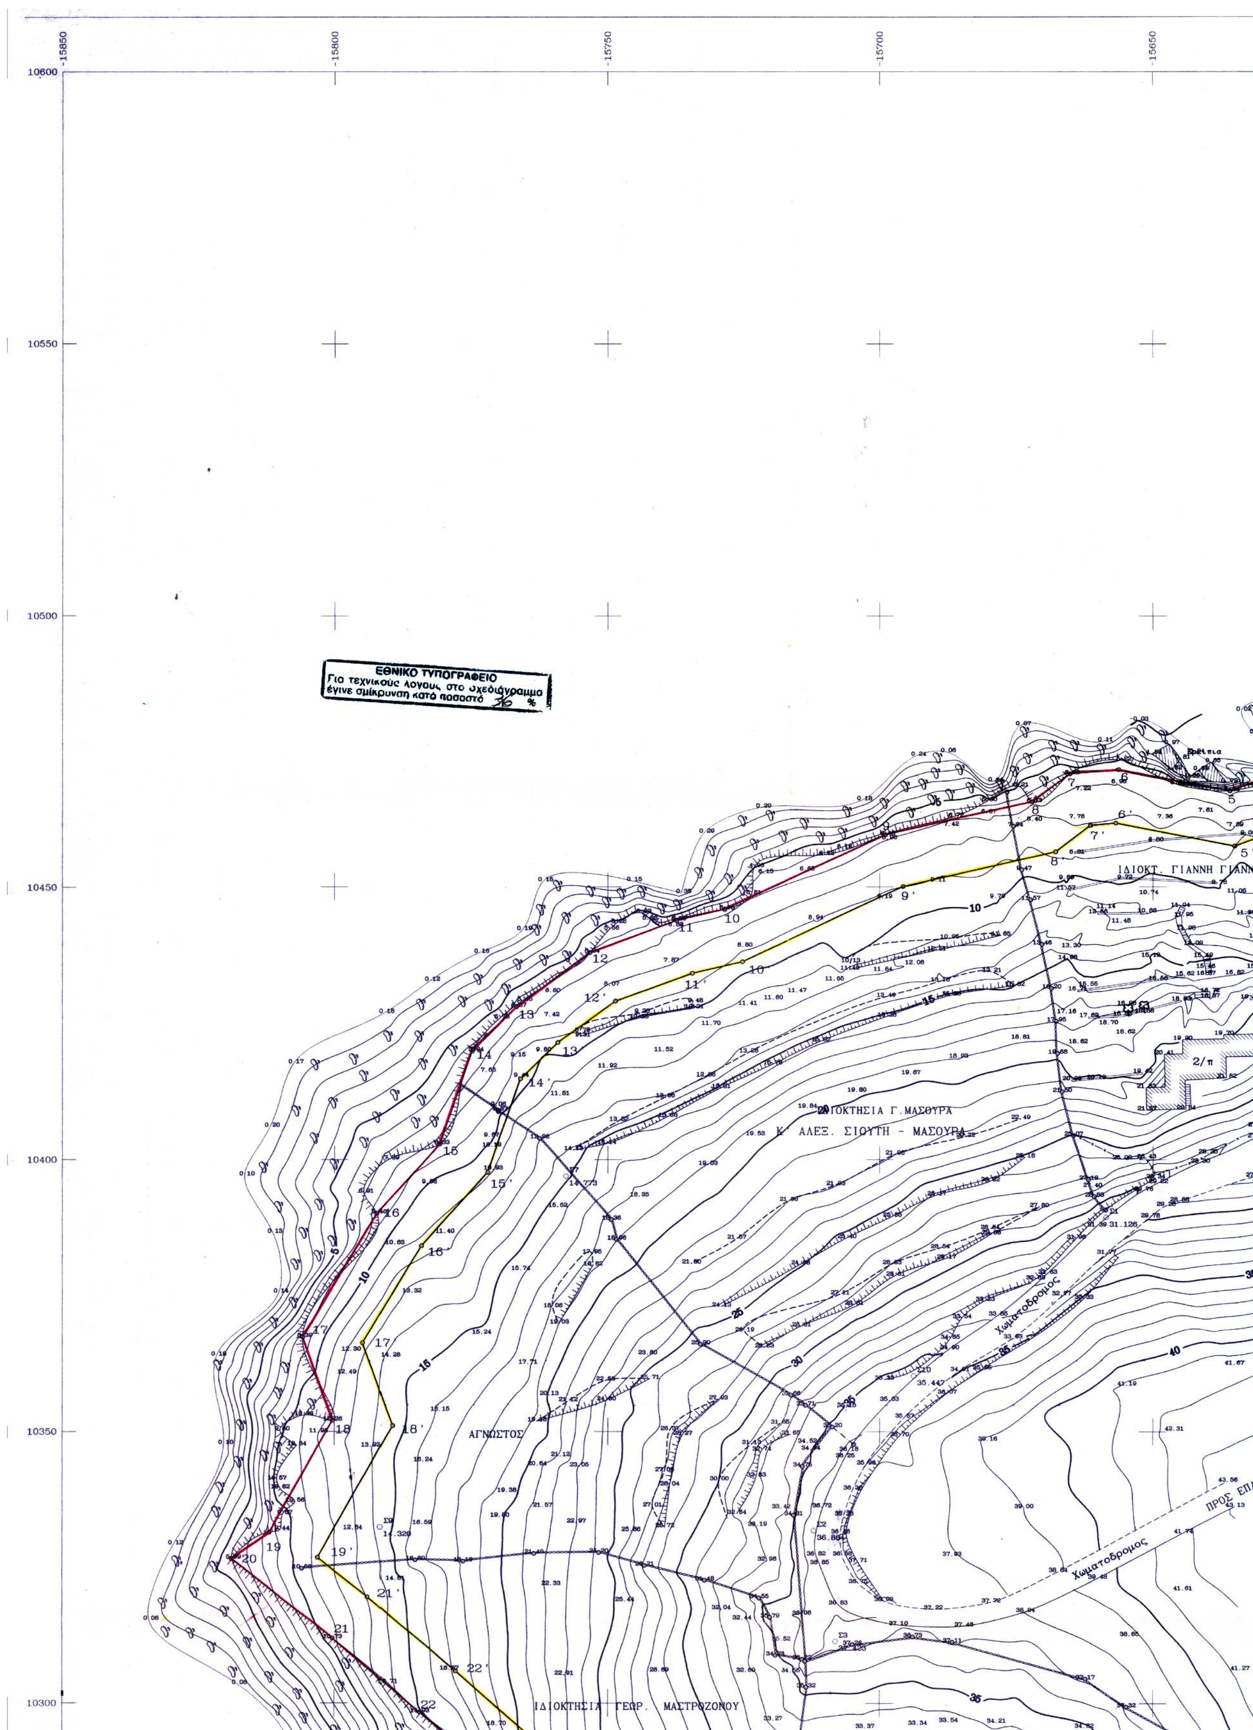

-15850
-15800
-15750
-15700
-15650
10600
10550
10500
10450
10400
10350
10300
ΕΘΝΙΚΟ ΤΥΠΟΓΡΑΦΕΙΟ
Για τεχνικούς λογους, στο σχεδιάγραμμα έγινε σμίκρυνση κατά ποσοστό 36 %
ΙΔΙΟΚΤ. ΓΙΑΝΝΗ ΓΙΑΝΝ
ΙΔΙΟΚΤΗΣΙΑ Γ.ΜΑΣΟΥΡΑ
Κ' ΑΛΕΞ. ΣΙΟΥΤΗ - ΜΑΣΟΥΡΑ
ΑΓΝΩΣΤΟΣ
ΙΔΙΟΚΤΗΣΙΑ ΓΕΩΡ. ΜΑΣΤΡΟΖΟΝΟΥ
Χωματόδρομος
Χωματόδρομος
ΠΡΟΣ ΕΠΑ
2/π

ΔΕΛΑΒΟΓΙΑ

ΑΜΜΟΣ

ΙΔΙΟΚΤΗΣΙΑ ΜΑΣΤΡΟΝΙΚΟΛΑ

Αποφαση Νομαρχη 2980/30-4-82


Φ.Ε.Κ. 353 Δ'/82

ΓΙΑΝΝΗΤΣΙ

Γεωτρ

ΕΠΑΡ. ΟΔΟΣ ΓΑΥΡΙΟΥ-ΧΩΡΑΣ

ΑΠΟΣΠΑΣΜΑ ΧΑΡΤΟΥ 1:50.000

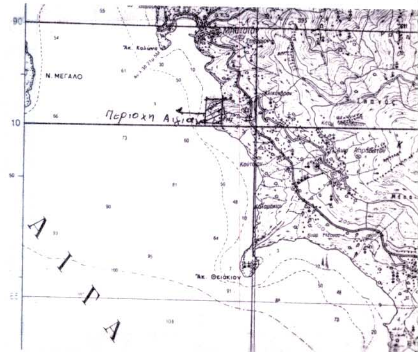

ΤΟΠΟΓΡΑΦΙΚΟ ΔΙΑΓΡΑΜΜΑ

ΚΑΘΟΡΙΣΜΟΥ ΟΡΙΩΝ ΑΓΙΑΛΟΥ Κ' ΠΑΡΑΛΙΑΣ

ΠΕΡΙΟΧΗ : "ΛΙΧΑΔΕΖΑ-ΑΦΙΑΗ" ΔΗΜΟΣ ΥΔΡΟΥΣΑΣ

ΕΝΔΙΑΦΕΡΟΜΕΝΟΙ : 1. ΜΑΣΟΥΡΑΣ ΓΕΩΡΓΙΟΣ

2. ΣΙΟΥΤΗ ΑΛΕΞΑΝΔΡΑ - ΜΑΣΟΥΡΑ

3. ΑΠΟΣΤΟΛΗΣ ΑΝΤΩΝΙΟΣ

ΔΗΜΟΣ : ΥΔΡΟΥΣΑΣ

ΕΠΑΡΧΙΑ : ΑΝΔΡΟΥ

ΑΡΜΟΔΙΑ ΟΙΚ.ΕΦΟΡΙΑ : Ν. ΑΝΔΡΟΥ

ΝΟΜΑΡΧΙΑ : ΚΥΚΛΑΔΩΝ

ΚΛΙΜΑΚΑ : 1:500

ΥΨΟΜ/ΚΗ ΑΦΕΤΗΡΙΑ: TR(Γ.Υ.Σ.) ΤΡΙΓ/ΚΗ ΕΞΑΡΤΗΣΙ

Ισοδιασταση 1.00 μ.

ΤΡΙΓ/ΚΗ ΕΞΑΡΤΗΣΙ: Φ.Χ. 1:50.000 ΓΑΥΡΙΟΝ ΑΡΧΗ ΣΥΝΕΤ. φο=37 45 λο=+1 15

1 077 1 Ν.ΜΕΓΑΛΟ Χ=-19276.28 Υ=10539.28 Η=59.01

Φ.Χ. 1:50.000 ΑΝΔΡΟΣ ΑΡΧΗ ΣΥΝΤ. φο=37 45 λο =+1 15

2 040 22 ΑΦΙΑΗ Χ=-15331.18 Υ=10188.98 Η=131.61

DATUM : ΑΘΗΝΩΝ ΕΛΛΕΙΨΟΕΙΔΕΣ : BESSEL ΠΡΟΒΟΛΗ : HATT

○ Στάση —·—·— Συρματόπλεγμα ═══ Μανδρότοιχος

Ξηρολιθιά ΘΣΥ 3

Αμμοδες εδαφος

ΓΡΑΜΜΗ ΑΓΙΑΛΟΥ 1,2,3,4,5,6,7,8,9,10,11,12,13,14,14,16,17 18,19,20,21,22,23,24,25,26,27,28,29,30,31 32,33'

ΓΡΑΜΜΗ ΠΑΡΑΛΙΑΣ 1',2',3',4',5',6',7',8,'9',10',11',12',13', 13',14',15',16',17',18',19',20',21',22',23' 24',25',26',27',28',29',30',31',32',33'.

ΕΠΑΛΗΘΕΥΤΗΚΕ ΣΤΟ ΠΕΔΙΟ ΓΙΑ ΤΗΝ ΑΚΡΙΒΕΙΑ ΤΗΣ ΑΠΟΤΥΠΩΣΗΣ
Ανδρος 3-10-02

ΤΟ ΠΑΡΟΝ ΤΟΠΟΓΡΦΙΚΟ ΔΙΑΓΡΑΜΜΑ ΣΥΝΟΔΕΥΗ ΤΗΝ ΑΠΟ 3-10-2002 ΕΚΘΕΣΗ ΤΗΣ ΕΠΙΤΡΟΠΗΣ

ΘΕΩΡΗΘΗΚΕ
Σύρος 01/10/02
Ο ΜΗΧΑΝΙΚΟΣ
ΛΕΜΠΟΤΕΣΗ ΒΙΚΤΩΡΙΑ
Τοπογράφος Μηχανικός

ΒΙΚΤΩΡΙΑ ΛΕΜΠΟΤΕΣΗ
Τοπογραφος Μηχανικος

Η ΕΠΙΤΡΟΠΗ

Ο ΠΡΟΕΔΡΟΣ

ΣΤΕΛΙΟΣ ΣΕΖΕΝΙΑΣ
ΕΦΟΡΙΑΚΟΣ Α'β


ΤΑ ΜΕΛΗ

1. ΒΙΚΤΩΡΙΑ ΛΕΜΠΟΤΕΣΗ
Τοπογραφος Μηχανικος

2. ΓΕΩΡΓΙΟΣ ΤΡΑΝΑΚΟΣ
ΛΙΜΕΝΑΡΧΗΣ ΓΑΥΡΙΟΥ

ΚΤΗΜΑΤΙΚΗ ΥΠΗΡΕΣΙΑ
ΥΠΟΥΡΓΕΙΟΥ ΟΙΚΟΝΟΜΙΚΩΝ
ΑΚΡΙΒΕΣ ΑΝΤΙΓΡΑΦΟ
23-5-03

ΠΙΝΑΚΑΣ ΣΥΝΤΕΤΑΓΜΕΝΩΝ ΣΤΑΣΕΩΝ

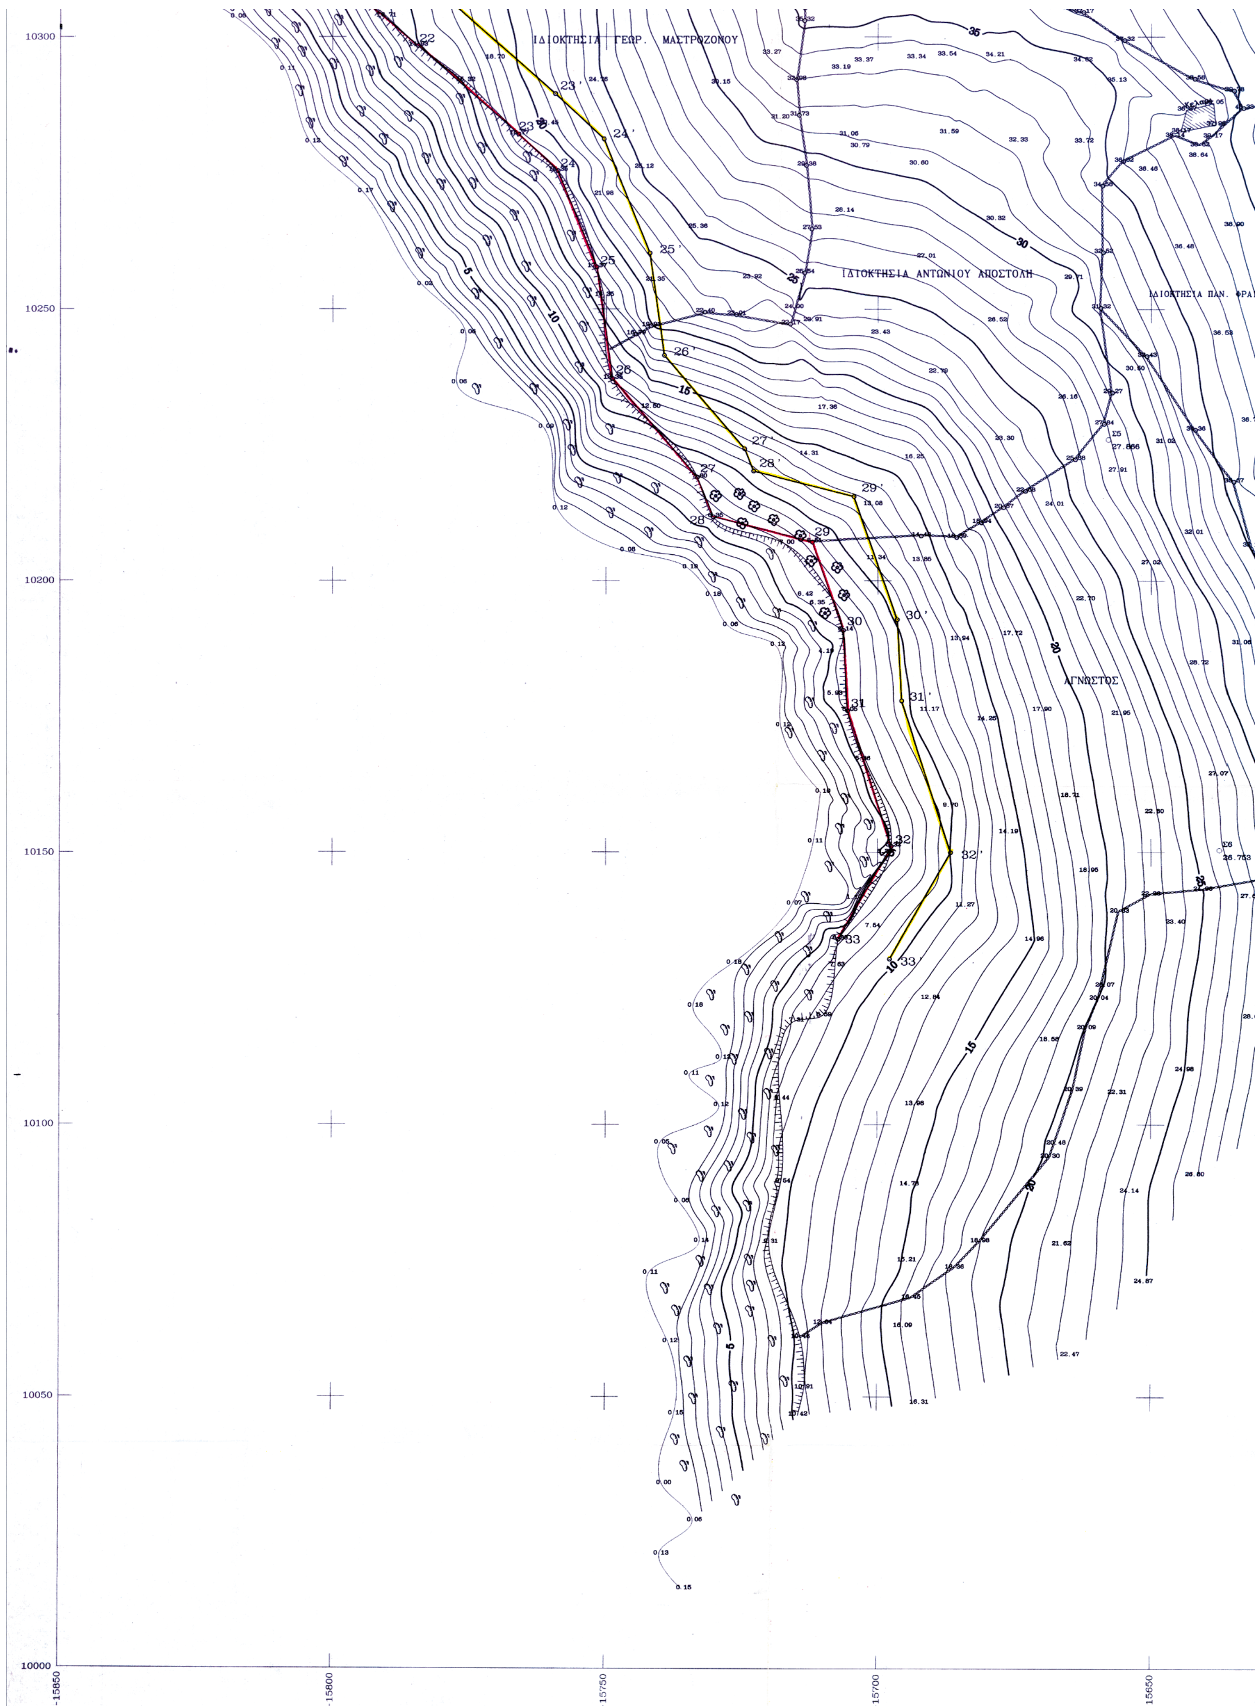
ΙΔΙΟΚΤΗΣΙΑ ΓΕΩΡ. ΜΑΣΤΡΟΖΟΝΟΥ
ΙΔΙΟΚΤΗΣΙΑ ΑΝΤΩΝΙΟΥ ΑΠΟΣΤΟΛΗ
ΙΔΙΟΚΤΗΣΙΑ ΠΑΝ. ΦΡΑ
ΑΓΝΩΣΤΟΣ
10300
10250
10200
10150
10100
10050
10000
-15850
-15800
-15750
-15700
-15650
(c) Geosoft τηλ. 01-7701828



ΠΙΝΑΚΑΣ ΣΥΝΤΕΤΑΓΜΕΝΩΝ ΣΤΑΣΕΩΝ

Α/Α	Χ	Ψ	Η	Α/Α	Χ	Ψ	Η
Σ1	-15658.545	10389.402	31.126	Σ6	-15637.522	10150.415	26.753
Σ2	-15712.125	10331.866	36.864	Σ7	-15757.676	10396.969	14.773
Σ3	-15708.147	10311.413	37.423	Σ8	-15564.604	10473.092	6.517
Σ4	-15614.192	10411.480	26.892	Σ9	-15791.699	10332.514	14.320
Σ5	-15657.841	10226.008	27.866	Σ10	-15693.780	10360.226	35.447

ΠΙΝΑΚΑΣ ΣΥΝΤΕΤΑΓΜΕΝΩΝ ΚΟΡΥΦΩΝ ΑΙΓΙΑΛΟΥ κ' ΠΑΡΑΛΙΑΣ

Α/Α	Χ	Ψ	Α/Α	Χ	Ψ
1	-15575.114	10493.364	1'	-15564.152	10495.841
2	-15568.527	10485.482	2'	-15552.691	10482.130
3	-15591.877	10473.992	3'	-15589.601	10463.966
4	-15618.760	10474.287	4'	-15617.011	10464.268
5	-15635.979	10467.876	5'	-15635.134	10457.519
6	-15656.181	10471.839	6'	-15656.702	10461.750
7	-15665.087	10471.031	7'	-15661.344	10461.329
8	-15672.082	10465.756	8'	-15667.768	10456.484
9	-15698.988	10459.602	9'	-15695.735	10450.088
10	-15728.567	10445.887	10'	-15725.316	10436.372
11	-15737.393	10443.874	11'	-15734.551	10434.265
12	-15753.295	10438.055	12'	-15748.581	10429.131
13	-15766.735	10428.096	13'	-15759.183	10421.542
14	-15774.686	10420.380	14'	-15766.023	10414.862
15	-15780.815	10402.887	15'	-15772.039	10397.694
16	-15792.272	10390.127	16'	-15784.188	10384.162
17	-15805.896	10367.388	17'	-15794.887	10366.306
18	-15800.392	10352.017	18'	-15789.430	10351.068
19	-15812.014	10331.555	19'	-15803.126	10326.956
20	-15818.987	10326.742			
21	-15800.321	10311.997	21'	-15793.953	10319.710
22	-15784.489	10298.342	22'	-15777.922	10305.884
23	-15759.344	10289.556	23'	-15759.344	10289.556
24	-15758.858	10275.460	24'	-15750.414	10281.266
25	-15751.730	10257.718	25'	-15741.996	10260.313
26	-15748.856	10237.189	26'	-15739.358	10241.469
27	-15733.306	10219.009	27'	-15724.636	10224.258
28	-15730.389	10211.731	28'	-15723.003	10220.182
29	-15712.061	10207.113	29'	-15704.414	10215.499
30	-15706.361	10190.944	30'	-15696.457	10192.926
31	-15705.535	10176.202	31'	-15695.622	10178.034
32	-15697.507	10151.104	32'	-15686.644	10149.965
33	-15707.266	10133.999	33'	-15697.800	10130.411

Ο ΣΥΝΤΑΞΑΣ

ΑΝΤΩΝΙΟΣ Ν. ΑΠΟΣΤΟΛΗΣ
ΔΙΠΛΩΜ. ΠΟΛΙΤΙΚΟΣ ΜΗΧΑΝΙΚΟΣ
ΠΟΛΥΤΕΧΝΕΙΟΥ ΤΟΡΙΝΟΥ
ΜΕΛΟΣ ΤΕΕ ΑΡ. ΜΗΤΡ. 27283
ΑΝΔΡΟΣ
ΔΟΥ ΑΝΔΡΟΥ

ΑΠΟΣΤΟΛΗΣ ΑΝΤΩΝΙΟΣ
ΠΟΛΙΤΙΚΟΣ ΜΗΧΑΝΙΚΟΣ

10250 10200 10150 10100 10050 10000

-15600 -15550 -15500

ΑΡΧΕΙΟ: MAS.FPL DH:1.00 m ΚΛΙΜΑΚΑ 1:500

Αριθ. 1901 (2)

Κήρυξη αναδασωτέας έκτασης στη θέση «Φράγμα» Δημοτικού Διαμερίσματος Ν. Σκιώνης του Δήμου Παλλήνης, Ν. Χαλκιδικής.

Ο ΓΕΝΙΚΟΣ ΓΡΑΜΜΑΤΕΑΣ
ΠΕΡΙΦΕΡΕΙΑΣ ΚΕΝΤΡΙΚΗΣ ΜΑΚΕΔΟΝΙΑΣ

Έχοντας υπόψη:

1. Τις διατάξεις του άρθρου 117 παρ. 3 του Συντάγματος της χώρας.

2. Τις Διατάξεις του Ν. 998/79 «Περί Προστασίας Δασών κ.λπ.» και ειδικότερα:

I. Του άρθρου 41 παρ. 1., II. Του άρθρου 38.

3. Τις Διαταγές του Υπουργείου Γεωργίας:

i. 160417/1180/8.7.70., ii. 182447/3049/24.9.80.

4. Την 1391/23.5.2003 Πρόταση του Δασαρχείου Κασσάνδρας.

5. Τις Διατάξεις του άρθρου 1 παρ. 2 του Ν. 2503/97 «Μεταβίβαση αρμοδιοτήτων στον Γενικό Γραμματέα Περιφέρειας».

6. Την 5631/11.8.2000 (ΦΕΚ 1339/Β/2000) απόφαση Γενικού Γραμματέα Περιφερείας Κεντρικής Μακεδονίας «Κατανομή αρμοδιοτήτων στους προϊσταμένους των Δασικών Υπηρεσιών, αποφασίζουμε:

Κηρύσσουμε αναδασωτέα έκταση εμβαδού τετρακοσίων επτά (407,00) τ.μ. στη θέση «Φράγμα» Δημοτικού Διαμερίσματος Ν. Σκιώνης του Δήμου Παλλήνης Ν. Χαλκιδικής με σκοπό την προστασία και την αναδάσωση με φυσική αναγέννηση της έκτασης που εκχερσώθηκε παράνομα.

Η έκταση με στοιχεία Α,Β, Γ, Δ, Ε, Α εμβαδού 407,00 τ.μ. συνορεύει:

Βόρεια Με αγροτική έκταση.

Νότια: Με δασική έκταση.

Ανατολικά: Με αγροτική και δασική έκταση.

Δυτικά: Με αγροτική έκταση

Όπως φαίνεται στο συνημμένο διάγραμμα που αποτελεί αναπόσπαστομέρος της απόφασης αυτής.

Η απόφαση αυτή να δημοσιευθεί στην Εφημερίδα της Κυβερνήσεως.

Πολύγυρος, 17 Ιουνίου 2003

Με εντολή Γενικού Γραμματέα Περιφέρειας
Ο Διευθυντής Δασών κ.α.α.
ΓΕΩΡΓΙΟΣ ΛΕΙΒΑΔΙΩΤΗΣ

ΕΚΘΕΣΗ ΑΥΤΟΨΙΑΣ
Σε δασική έκταση που εκχερσώθηκε

Στη Κασσανδρεία σήμερα την 15η του μηνός Μαΐου του έτους 2003 ημέρα της εβδομάδας Πέμπτη, ο υποφαινόμενος Δασολόγος Απόστολος Μαρνάρης παρόντος και του Β΄ Ανακριτικού υπαλλήλου, εκθέτω τα εξής:

Την 15η του μηνός Μαΐου του έτους 2003 που ενήργησα αυτοψία στη δασική θέση «Φράμα» περιφέρειας Δημ. Διαμ. Ν. Σκιώνης Δήμου Παλλήνης διαπίστωσα ότι ο Παπαμιχαήλ Ιωάννης κάτοικος Ν. Σκιώνης κατά διάστημα μετά το 1960 μέχρι σήμερα με σκοπό την απόκτηση δικαιωμάτων νομής και κατοχής επί δημόσιας δασικής εκτάσεως Ε.407,0 τ.μ., κειμένης στην ανωτέρω δασική θέση, παρά το Νόμο και χωρίς άδεια της αρμοδίας Δασικής Αρχής, εκχέρσωσε την έκταση αυτή και στην συνέχεια την καλλιέργησε και την έσπειρε με σιτηρά. Σήμερα η έκταση είναι χέρσα.

Η έκταση που εκχέρσωσε απεικονίζεται με λεπτομέρειες στο προσαρτώμενο σχεδιάγραμμα, έχει έδαφος αμμοαργιλλώδες κλίση 15-20% έκθεση προς τον ορίζοντα Νοτία και καλύπτονταν προς της εκχερσώσεως της, από αείφυλλα πλατύφυλλα και χαλέπιο πεύκη πυκνότητας 1,0, απέχει από τη θάλασσα χλμ. 0,3 και ορίζεται ως εξής:

Ανατολικά: Με αγροτική έκταση και δασική έκταση

Δυτικά: Αγροτική έκταση

Βόρεια: Αγροτική έκταση

Νότια: Δασική έκταση

Από την φωτοερμηνεία την Α/Φ έτους λήψεως 1945 (080.081) η έκταση καλύπτεται από Δάσος Χαλεπίου πεύκης.

Από την φωτοερμηνεία την Α/Φ του έτους λήψεως 1960 (7760-7761) η έκταση φαίνεται να καλύπτεται από δάσος Χαλεπίου πεύκης.

Από την φωτοερμηνεία των Α/Φ του έτους λήψεως 1971 (0009-00010) η έκταση φαίνεται εκχερσωμένη.

Ο ενεργήσας την αυτοψία
ΑΠΟΣΤΟΛΟΣ ΜΑΡΝΑΡΗΣ

ΕΘΝΙΚΟ ΤΥΠΟΓΡΑΦΕΙΟ
Για τεχνικούς λόγους στο σχεδιάγραμμα έγινε σμίκρυνση κατά ποσοστό 78 %

ΝΟΜΑΡΧΙΑ ΧΑΛΚΙΔΙΚΗΣ
Δ/ΝΣΗ ΔΑΣΩΝ
ΔΑΣΑΡΧΕΙΟ ΚΑΣΣΑΝΔΡΑΣ

ΤΟΠΟΓΡΑΦΙΚΟ ΔΙΑΓΡΑΜΜΑ

ΑΝΑΔΑΣΩΤΕΑΣ ΔΗΜΟΣΙΑΣ ΔΑΣΙΚΗΣ ΕΚΤΑΣΗΣ

0,407 ΣΤΡΕΜ. ΣΤΗ ΔΑΣΙΚΗ ΘΕΣΗ ..... ΦΡΑΜΑ ΔΗΜ.ΔΙΑΜ. Ν.ΣΚΙΩΝΗΣ

ΔΗΜΟΥ ....ΝΟΜΟΥ ΧΑΛΚΙΔΙΚΗΣ

Δ 6342 -34289
Γ 6358 -34286
Σ32
Σ33
Σ34
Β 6381 -34312
Α 6387 -34314
Δ86
Ε 6384.51 -34321.28
Δάσος
407 τ.μ
ΙΔ. ΑΓΡΟΣ
ΜΑΡΟΣ ΚΑΡΑΣΑΒΑΣ
ΙΔ. ΑΓΡ

ΧΑΡΤΗΣ ΠΕΡΙΟΧΗΣ ΟΠΟΥ ΦΑΙΝΕΤΑΙ ΜΕ ΚΥΚΛΟ Η ΕΚΤΑΣΗ ΠΟΥ ΚΗΡΥΣΣΕΤΑΙ ΑΝΑΔΑΣΩΤΕΑ ΜΕ ΤΗΝ ΥΓ ΑΡΙΘ. .... ΑΠΟΦΑΣΗ . . ΧΑΛ/ΚΗΣ
ΚΛΙΜΑΚΑ 1:20.000

Σκιώνη
300
257
256
248
260
230
θέση εκτάσεως

Κασσάνδρεια 15-5-2003
Ο Συντάκτης Δασολόγος
ΑΠΟΣΤΟΛΟΣ ΜΑΡΝΑΡΗΣ
Δασολόγος με Α' βαθμό

Κασσάνδρεια 10-5-2003
Ο Δασάρχης Κασσάνδρας
ΣΤΕΦΑΝΟΣ ΔΑΦΟΓΙΑΝΝΗΣ
Δασολόγος Διευθυντής

Πολύγυρος 12-6-2003
Ο Δ/ντής Δασών Ν. Χαλ/κης
Γεωργία Λειβαδιώτη
Δασολόγος Α'